

BAUZEITENPLAN


Baubeginn: 07.10.24



Projekt
Auftraggeber
Auftragnehmer

Grundhafter Ausbau "Kocherwaldstraße" off. Bauweise
Stadt Bad Friedrichshall
Osmanaj GmbH

Auftragsnummer	Beschreibung	Beginn Datum eingeben	Arbeits-tage (ohne SA / SO)	Ende (wird ermittelt aus Beginn und Arbeitstage)	07.10.-	14.10.-	21.10.-	28.10.-	04.11.-	11.11.-	18.11.-	25.11.-	02.12.-	09.12.-	16.12.-	23.12.-	30.12.-	06.01.-	13.01.-	20.01.-	27.01.-	03.02.-	10.02.-	17.02.-	24.02.-	03.03.-	10.03.-	17.03.-	24.03.-	31.03.-	07.04.-	14.04.-	21.04.-	28.04.-		
					11.10.24	18.10.24	25.10.24	01.11.24	08.11.24	15.11.24	22.11.24	29.11.24	06.12.24	13.12.24	20.12.24	27.12.24	03.01.25	10.01.25	17.01.25	24.01.25	31.01.25	07.02.25	14.02.25	21.02.25	28.02.25	07.03.25	14.03.25	21.03.25	28.03.25	04.04.25	11.04.25	18.04.25	25.04.25	02.05.25		
1	Baustelleneinrichtung	07.10.24	2	08.10.24																																
2	Bauphase 1: Kreisverkehr bis Damaschkestr.																																			
2.1	Kanalbauarbeiten + Leitungsbau - (Kreisverkehr-Vollsperrung)	07.10.24	10	20.10.24																																
2.2	Kanalbauarbeiten SW - Kocherwaldstraße	14.10.24	50	22.12.24																																
2.3	Wasserleitungsarbeiten (+ Gas ?)	27.01.25	20	23.02.25																																
2.4	Leitungsbau	17.02.25	15	09.03.25																																
2.5	Rückbau Bestand - Straßenoberbau und Einfassungen	10.03.25	12	25.03.25																																
2.6	Straßenbau	24.03.25	23	23.04.25																																
2.7	Asphalttragschicht / Asphaltbinderschicht	24.04.25	2	27.04.25																																
2.8	Asphaltdeckschicht inkl. Kreisverkehr (Vollsperrung)	28.04.25	2	29.04.25																																
2.9	Restarbeiten (Schneiden+Vergießen, etc.)	30.04.25	3	04.05.25																																

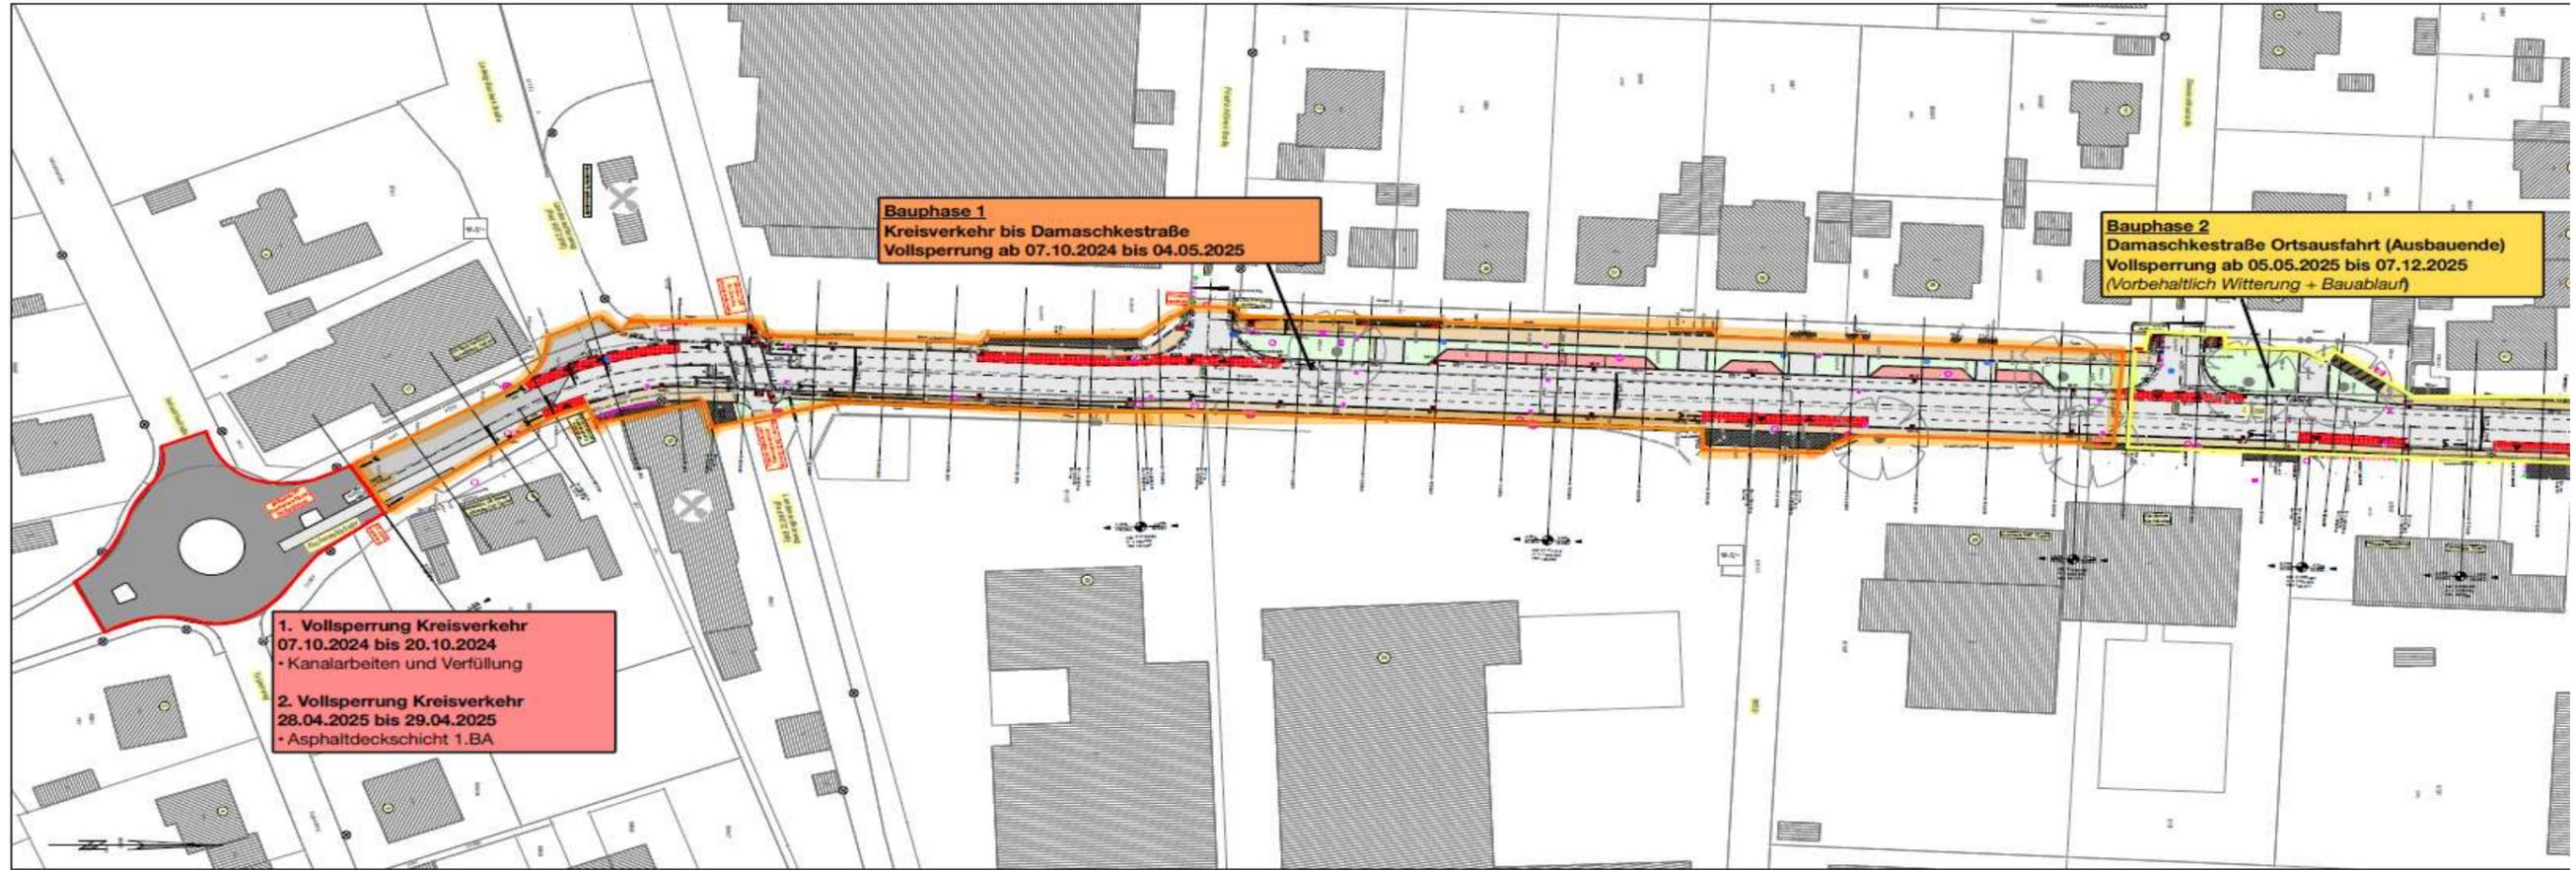

*vorbehaltlich Witterung und unvorhersehbarer Ereignisse